


BẢN ĐỒ HIỆN TRẠNG QUỸ ĐẤT CÔNG ÍCH LẬP NĂM 2021

PHƯỜNG ĐỨC THỤẬN, THỊ XÃ HỒNG LĨNH, TỈNH HÀ TĨNH

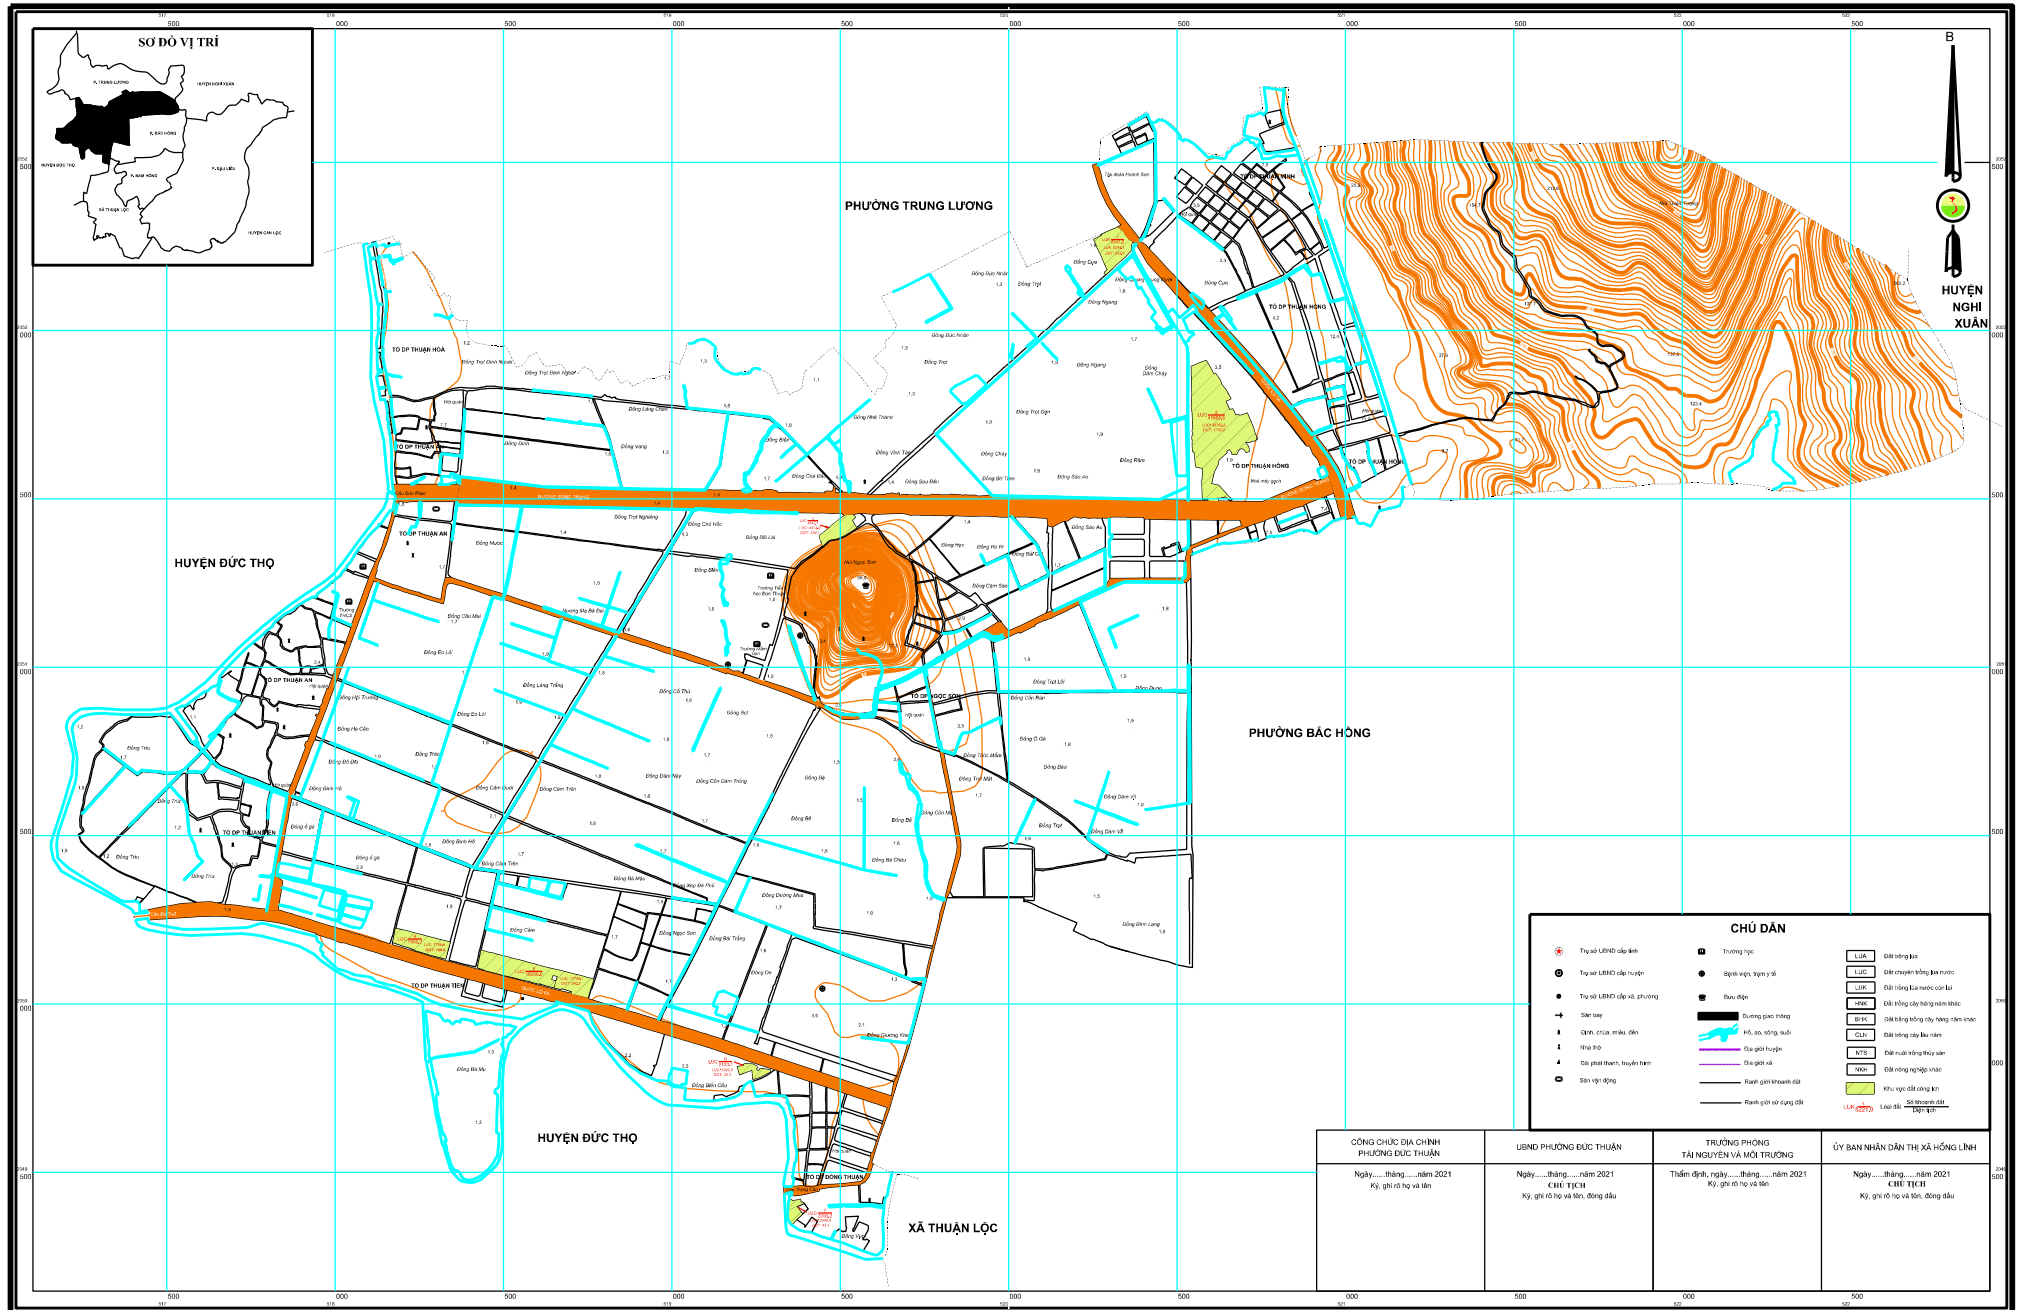

CÔNG CHỨC ĐỊA CHINH PHƯỜNG ĐỨC THỤẬN Ngày.....tháng.....năm 2021 Ký, ghi rõ họ và tên	UBND PHƯỜNG ĐỨC THỤẬN Ngày.....tháng.....năm 2021 CHỦ TỊCH Ký, ghi rõ họ và tên, đóng dấu	TRƯỞNG PHÒNG TẠI NGUYÊN VÀ MÔI TRƯỜNG Thêm định, ngày.....tháng.....năm 2021 Ký, ghi rõ họ và tên	ỦY BAN NHÂN DÂN THỊ XÃ HỒNG LĨNH Ngày.....tháng.....năm 2021 CHỦ TỊCH Ký, ghi rõ họ và tên, đóng dấu
--	--	--	---

NGUỒN TÀI LIỆU

- Bản đồ hiện trạng sử dụng đất năm 2019
- Bản đồ địa giới hành chính 1:50k
- Bản đồ địa hình địa phương và địa công ích năm 2021.
- Bản đồ địa chính sau cấp giấy

TỶ LỆ 1 : 5000

ĐƠN VỊ XÂY DỰNG
 Văn phòng Đăng ký đất đai Hà Tĩnh