


CÔNG TY CỔ PHẦN ĐẦU TƯ IDI
ĐỒ ÁN QUY HOẠCH CHI TIẾT CỤM CÔNG NGHIỆP CÔNG KHÁNH 1
 ĐỊA ĐIỂM: P. ĐÀU LIÊU - TX. HỒNG LÍNH - TỈNH HÀ TĨNH
BẢN ĐỒ QUY HOẠCH SỬ DỤNG ĐẤT

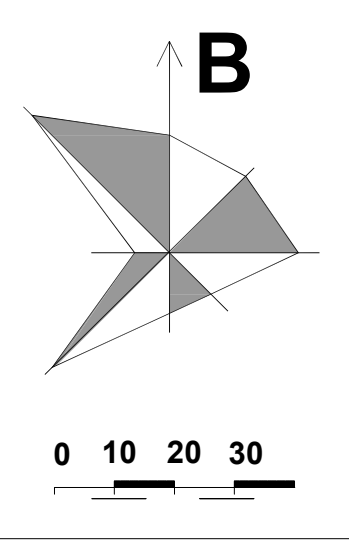

VỊ TRÍ RANH GIỚI QUY HOẠCH:

- * KHU ĐẤT NẴM TẠI PHƯỜNG ĐÀU LIÊU - THỊ XÃ HỒNG LÍNH - TỈNH HÀ TĨNH:
- ĐƯỢC GIỚI HẠN BỞI CÁC ĐIỂM MỐC B1, B2, B3, B4, B5, B6 VÀ B1:
- PHÍA BẮC GIÁP: ĐƯỜNG QUY HOẠCH, (DÀI 484,6M);
- PHÍA NAM GIÁP: SÚI CỤ TRẠM, ĐƯỜNG QUY HOẠCH, (DÀI 702,88M);
- PHÍA ĐÔNG GIÁP: ĐẤT NGHĨA TRANG VÀ ĐẤT CHỨA SỬ DỤNG, (DÀI 803,4M);
- PHÍA TÂY GIÁP: ĐƯỜNG QUY HOẠCH, (DÀI 748,2M).


GHI CHÚ

CN-01	TÊN KHU ĐẤT
DIỆN TÍCH KHU ĐẤT	60,2 0,4-1,2
MẬT ĐỘ XÂY DỰNG	40-60 1-3
	HỆ SỐ SỬ DỤNG ĐẤT
	TẦNG CAO

BẢNG CƠ CẤU SỬ DỤNG ĐẤT:


STT	LOẠI ĐẤT	DIỆN TÍCH (ha)	TẦNG CAO TẦNG	MẬT ĐỘ XD	TỶ LỆ (%)	GHI CHÚ
1	NHÀ MÁY, KHO TÀNG	27,31	1-2	40-60	65,43	
2	KỸ THUẬT	1,86	1-2	10-30	4,74	
3	KHU NHÀ ĐIỀU HÀNH	1,10	1-3	30-40	2,64	
4	GIAO THÔNG	5,51			13,21	
5	CÂY XANH	5,95			14,26	
	TỔNG CỘNG	41,74			100,00	

QUY HOẠCH P. ĐÀU LIÊU

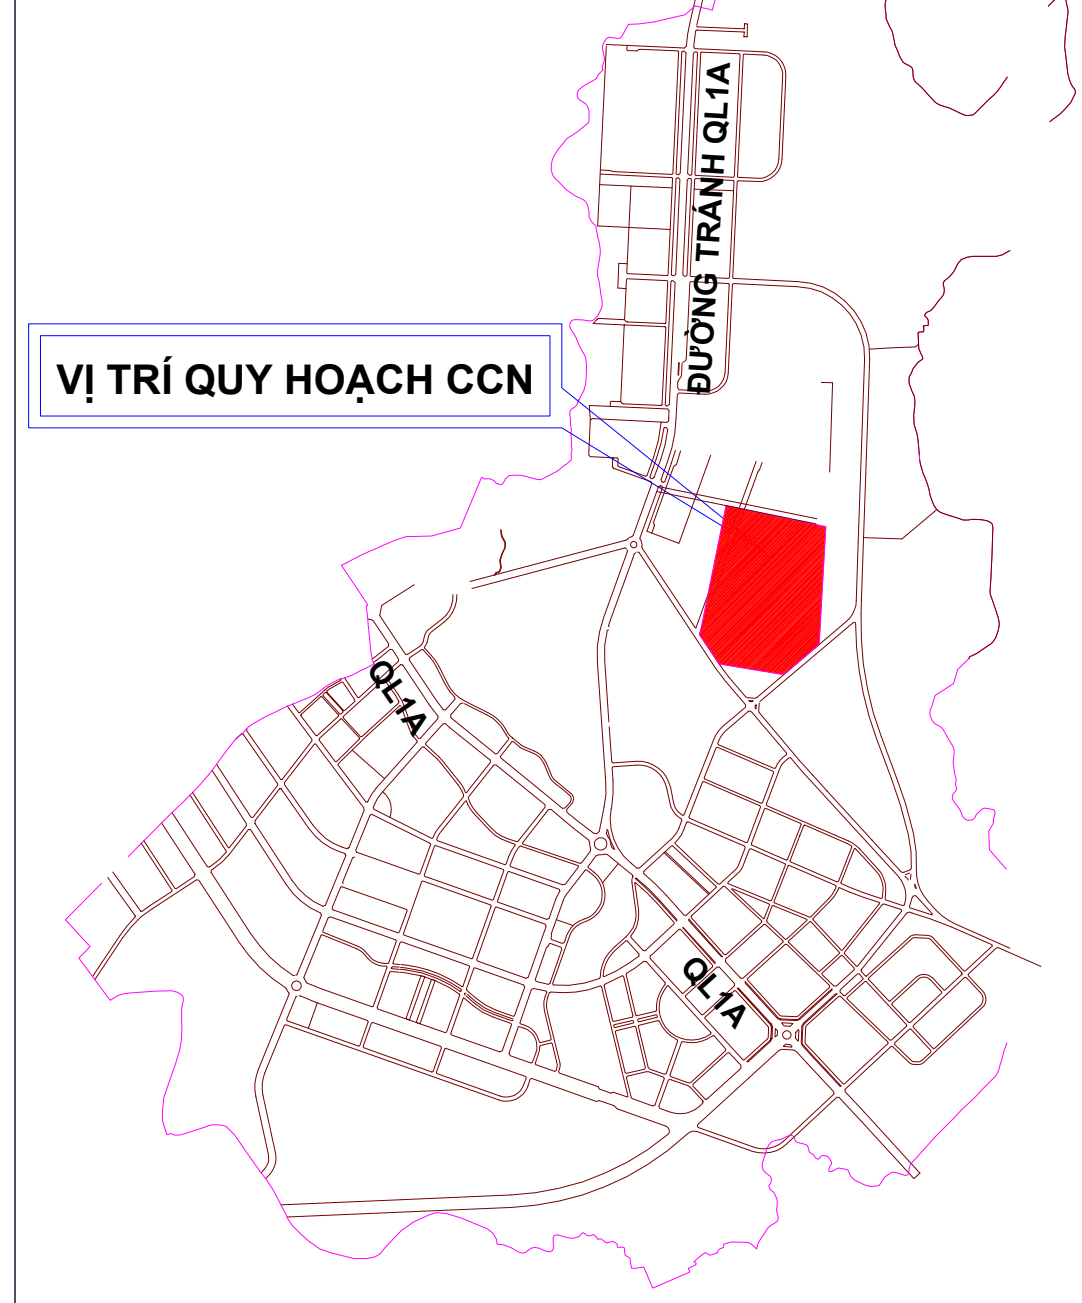

KÝ HIỆU

- RANH GIỚI LẬP QUY HOẠCH
- MỐC RANH GIỚI QUY HOẠCH
- KÍ HIỆU MẶT CÁT GIAO THÔNG
- CẦU
- RANH GIỚI PHÂN LÔ
- KHOẢNG CÁCH 31,9M
- ĐẤT CÂY XANH
- ĐƯỜNG GIAO THÔNG
- MẶT NƯỚC
- ĐẤT KHU KỸ THUẬT
- ĐẤT NHÀ MÁY, KHO TÀNG
- ĐẤT KHU NHÀ NHÀ ĐIỀU HÀNH

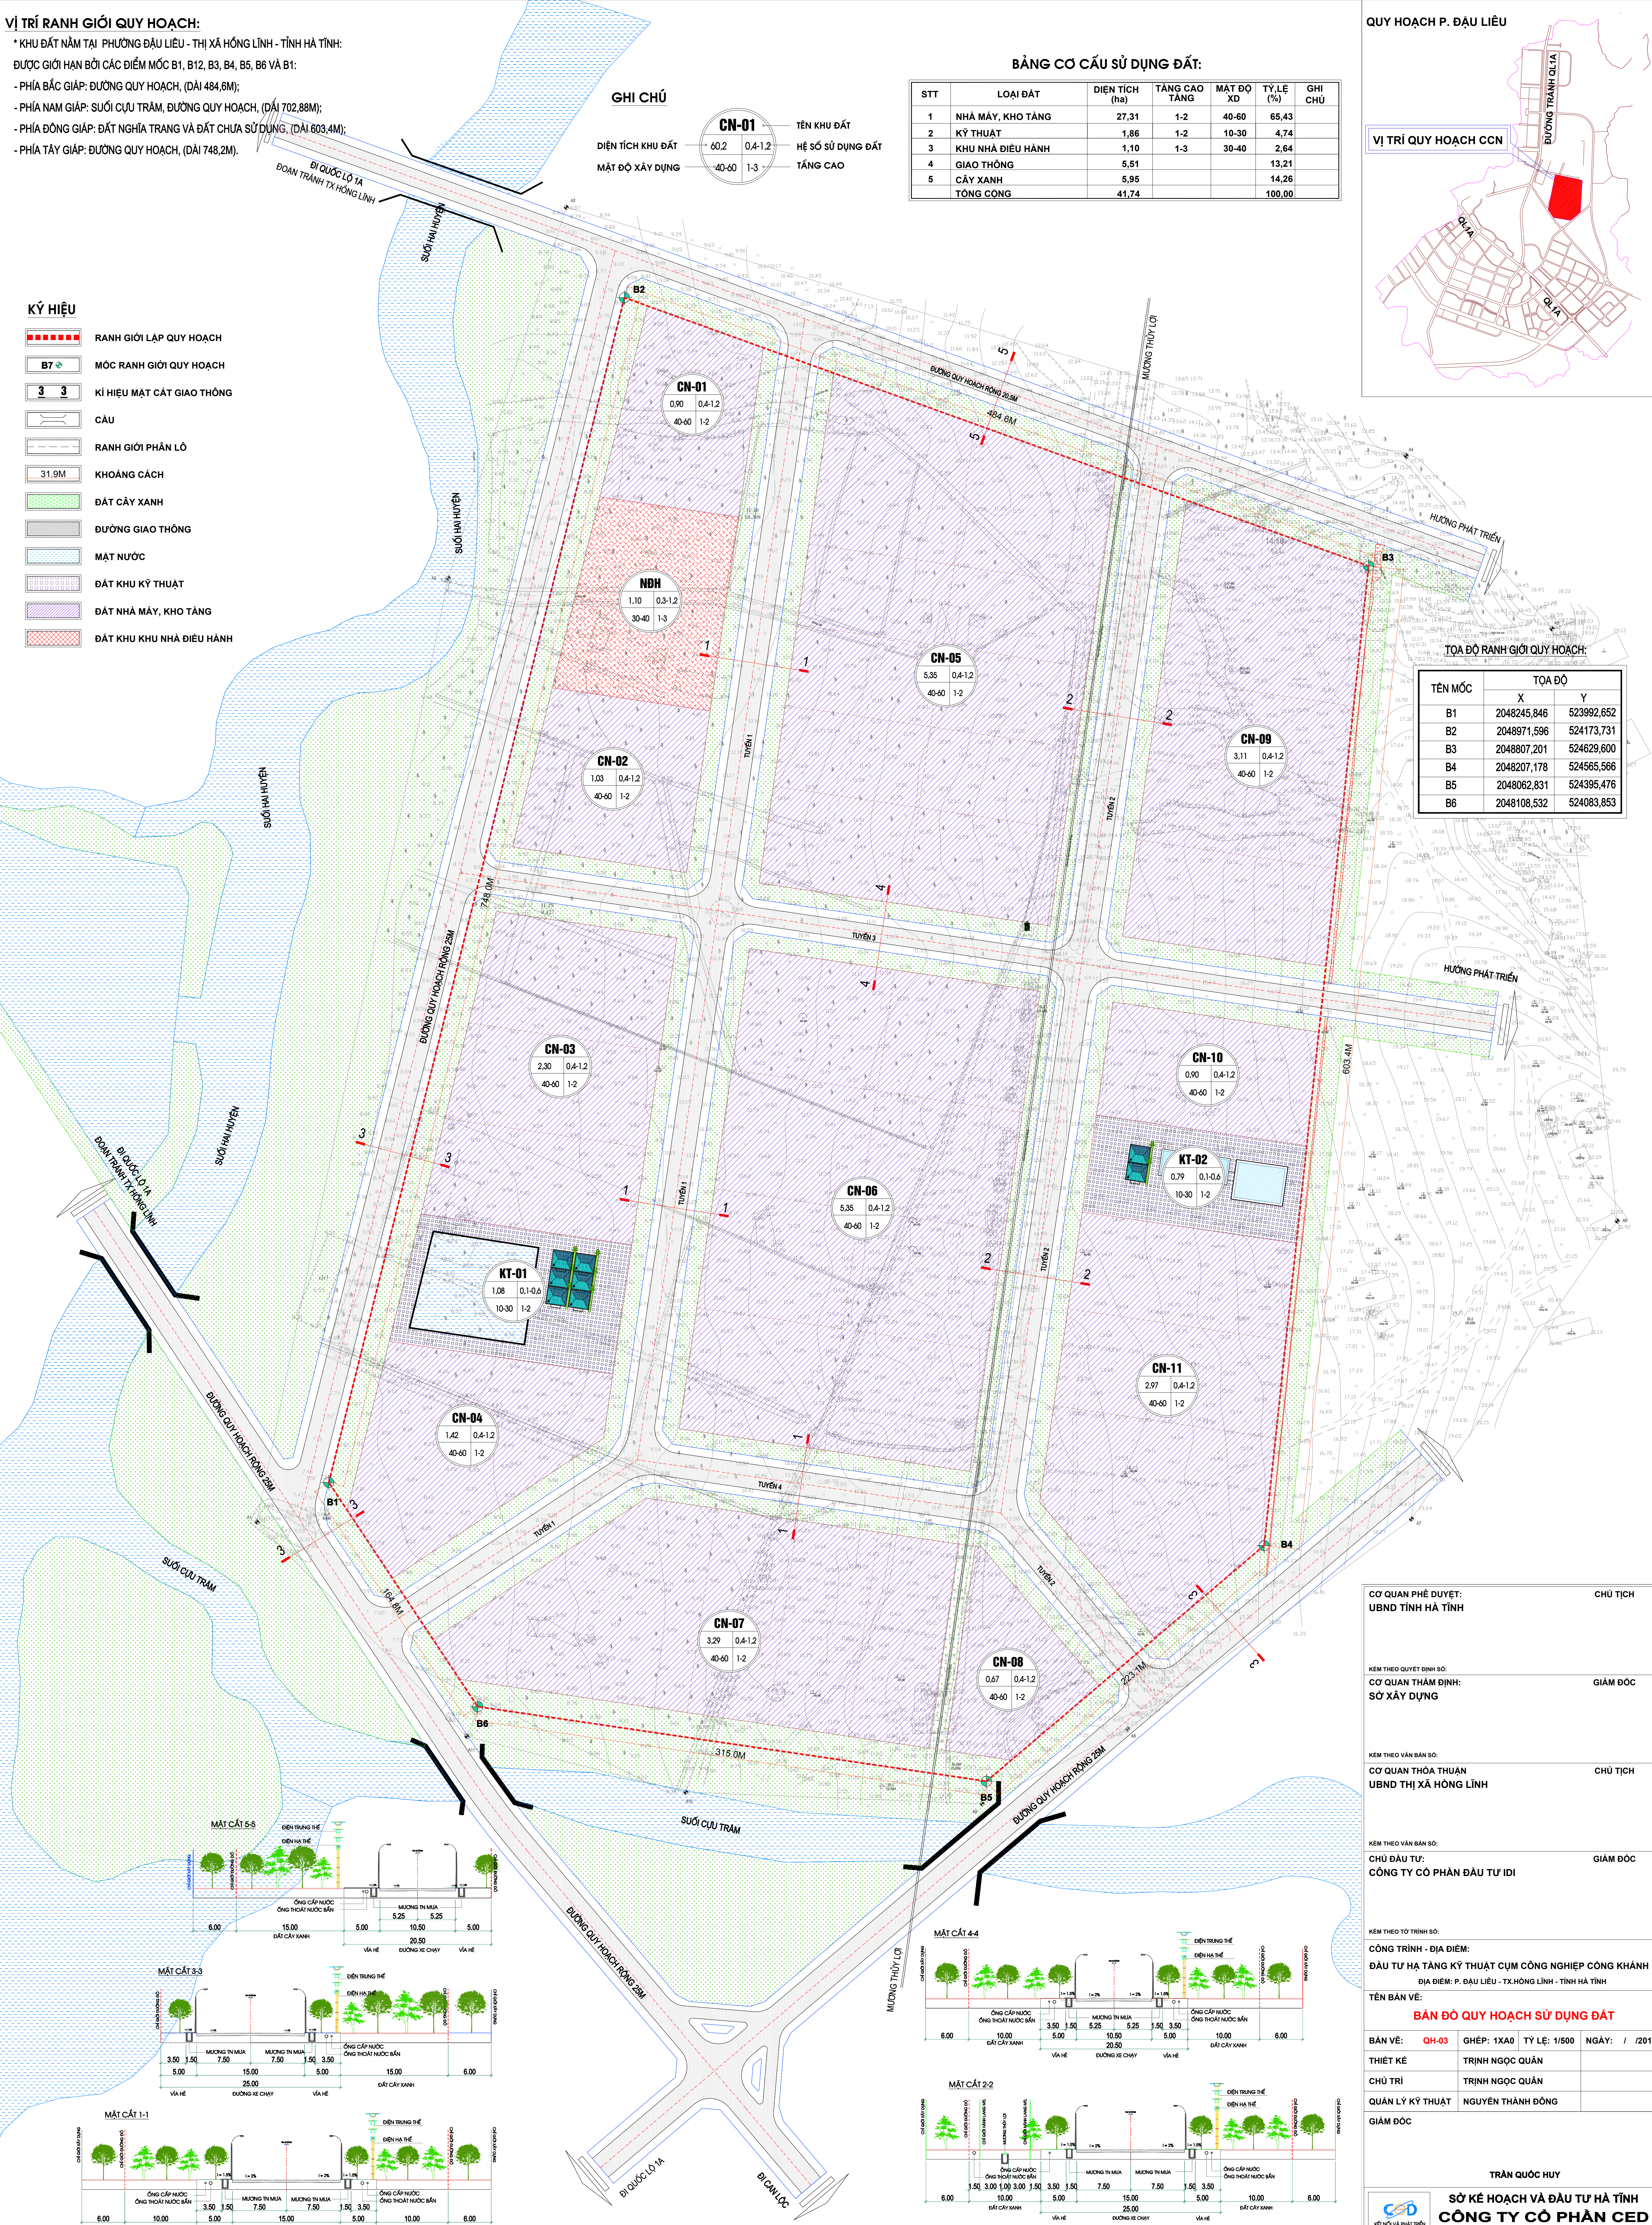

TỌA ĐỘ RANH GIỚI QUY HOẠCH:

TÊN MỐC	X	Y
B1	2048245,846	523992,652
B2	2048971,596	524173,731
B3	2048807,201	524629,600
B4	2048207,178	524565,566
B5	2048062,831	524395,476
B6	2048108,532	524083,853

CƠ QUAN PHÊ DUYỆT: UBND TỈNH HÀ TĨNH **CHỦ TỊCH**

KEM THEO QUYẾT ĐỊNH SỐ:

CƠ QUAN THẨM ĐỊNH: SỞ XÂY DỰNG **GIÁM ĐỐC**

KEM THEO VĂN BẢN SỐ:

CƠ QUAN THỎA THUẬN: UBND THỊ XÃ HỒNG LÍNH **CHỦ TỊCH**

KEM THEO VĂN BẢN SỐ:

CHỦ ĐẦU TƯ: CÔNG TY CỔ PHẦN ĐẦU TƯ IDI **GIÁM ĐỐC**

KEM THEO TỜ TRÌNH SỐ:

CÔNG TRÌNH - ĐỊA ĐIỂM: ĐẦU TƯ HẠ TẦNG KỸ THUẬT CỤM CÔNG NGHIỆP CÔNG KHÁNH 1

ĐỊA ĐIỂM: P. ĐÀU LIÊU - TX. HỒNG LÍNH - TỈNH HÀ TĨNH

TÊN BẢN VẼ: **BẢN ĐỒ QUY HOẠCH SỬ DỤNG ĐẤT**

BẢN VẼ: QH-03 **GHÉP:** 1XA0 **TỶ LỆ:** 1/500 **NGÀY:** / /2019

THIẾT KẾ: TRỊNH NGỌC QUẢN

CHỦ TRÌ: TRỊNH NGỌC QUẢN

QUẢN LÝ KỸ THUẬT: NGUYỄN THÀNH ĐÔNG

GIÁM ĐỐC:

TRẦN QUOC HUY

SỞ KẾ HOẠCH VÀ ĐẦU TƯ HÀ TĨNH
CÔNG TY CỔ PHẦN CED

